

เปลี่ยนตำแหน่งติดตั้ง
ระบบกล่องโทรทัศน่วงจรปิดพร้อมติดตั้ง

อาคารมหิตลอุดุลยเดช-พระศรีนครินทร์ ตำบลศาลายา
อำเภอพุทธมณฑล จังหวัดนครปฐม 1 ระบบ



เจ้าของโครงการ:

คณะกรรมการศาสตร์
มหาวิทยาลัยมหิดล

โครงการ:

ระบบกล้องโทรทัศน์วงจรปิดพร้อมติดตั้ง
จังหวัดนครปฐม 1 ระบบ

ARCHITECTS:

STRUCTURAL ENGINEERING
ELECTRICAL ENGINEERING
SANITARY ENGINEERING
MECHANICAL ENGINEERING

โครงการ:-




ชื่ออาคาร:

แบบแปลน:

CCTV SYSTEM RISER DIAGRAM

ตรวจสอบโดย:


วันที่: 01-03-25

ชื่อแผนผัง:

วันที่: 01-03-25

ผู้จัดทำ:

วันที่: 01-03-25

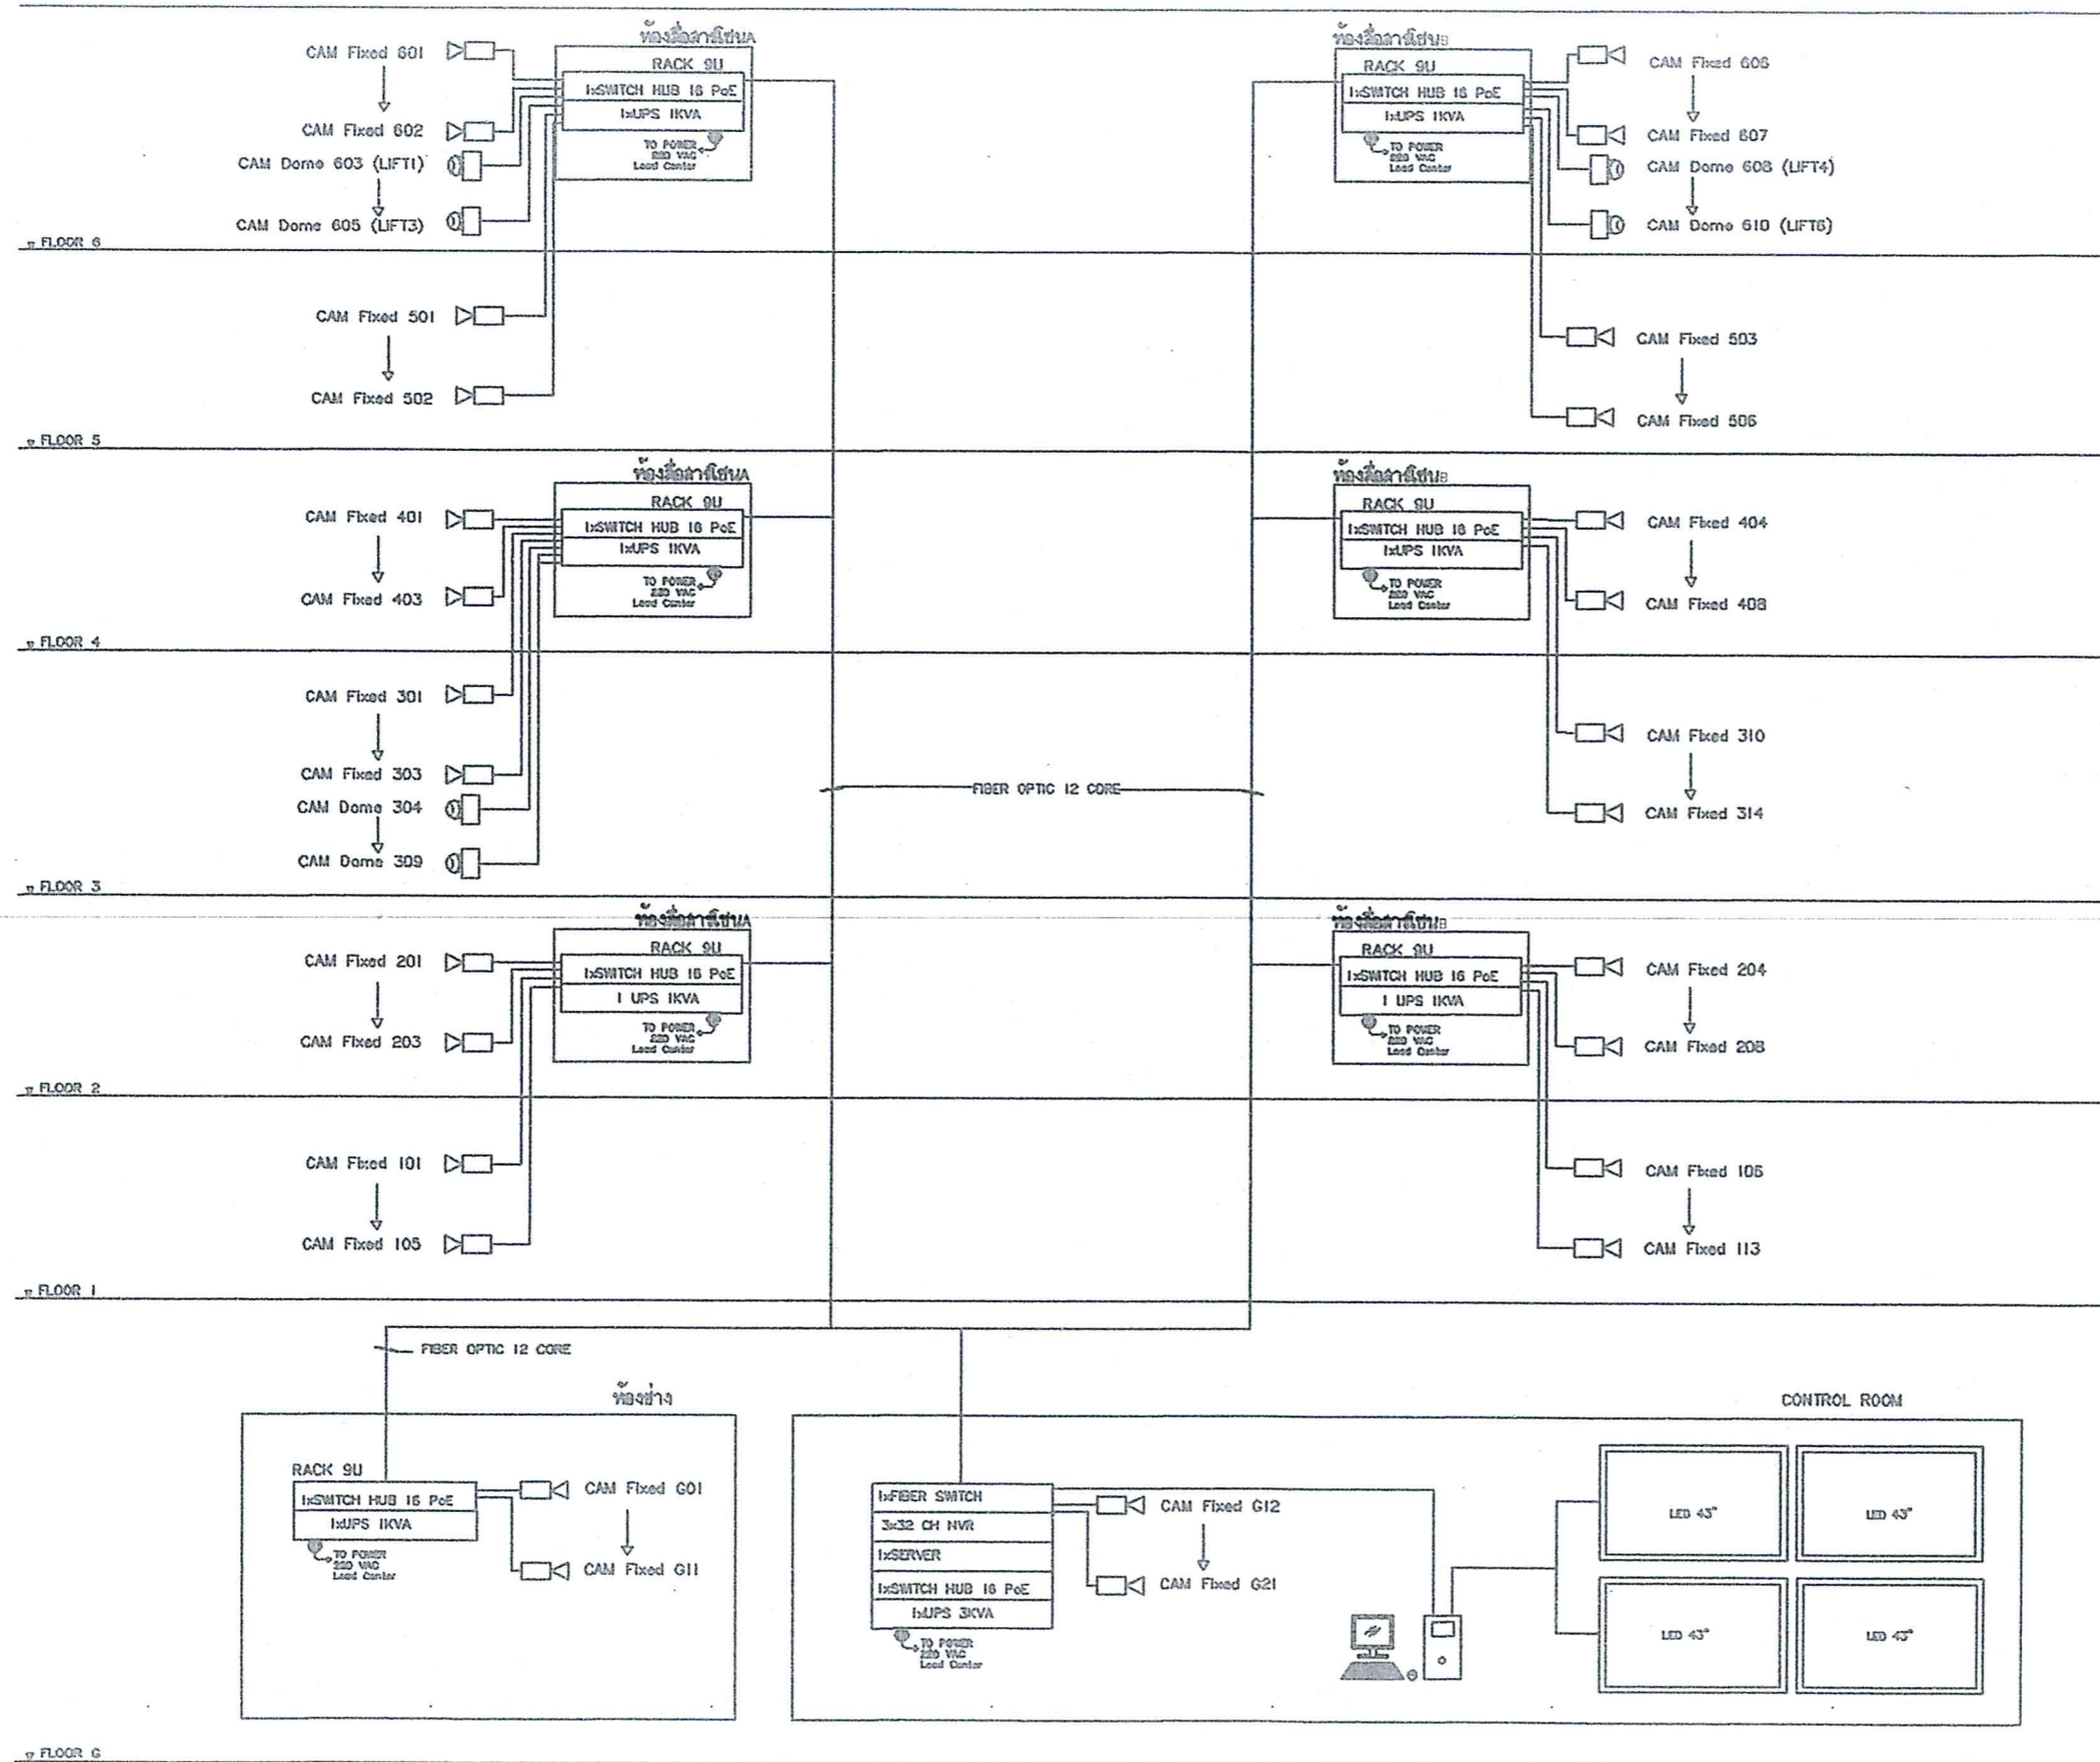

CCTV SYSTEM RISER DIAGRAM

M/S

01-03-25

01-03-25



เจ้าของโครงการ :

คณะพยาบาลศาสตร์


จังหวัดนครปฐม 1 ระบบ

ARCHITECTS :

STRUCTURAL ENGINEERING

ELECTRICAL ENGINEERING

SANITARY ENGINEERING

MECHANICAL ENGINEERING













หมายเหตุ :

แบบแปลน :

ผังระบบกล้องโทรทัศน์วงจรปิด ชั้นจอดรถ

ตรวจสอบโดย :




ขนาดแผ่น : 1:200 ก.ย.

วันที่ : 01-03-24

ผู้เขียน : 01

หน้า : 00

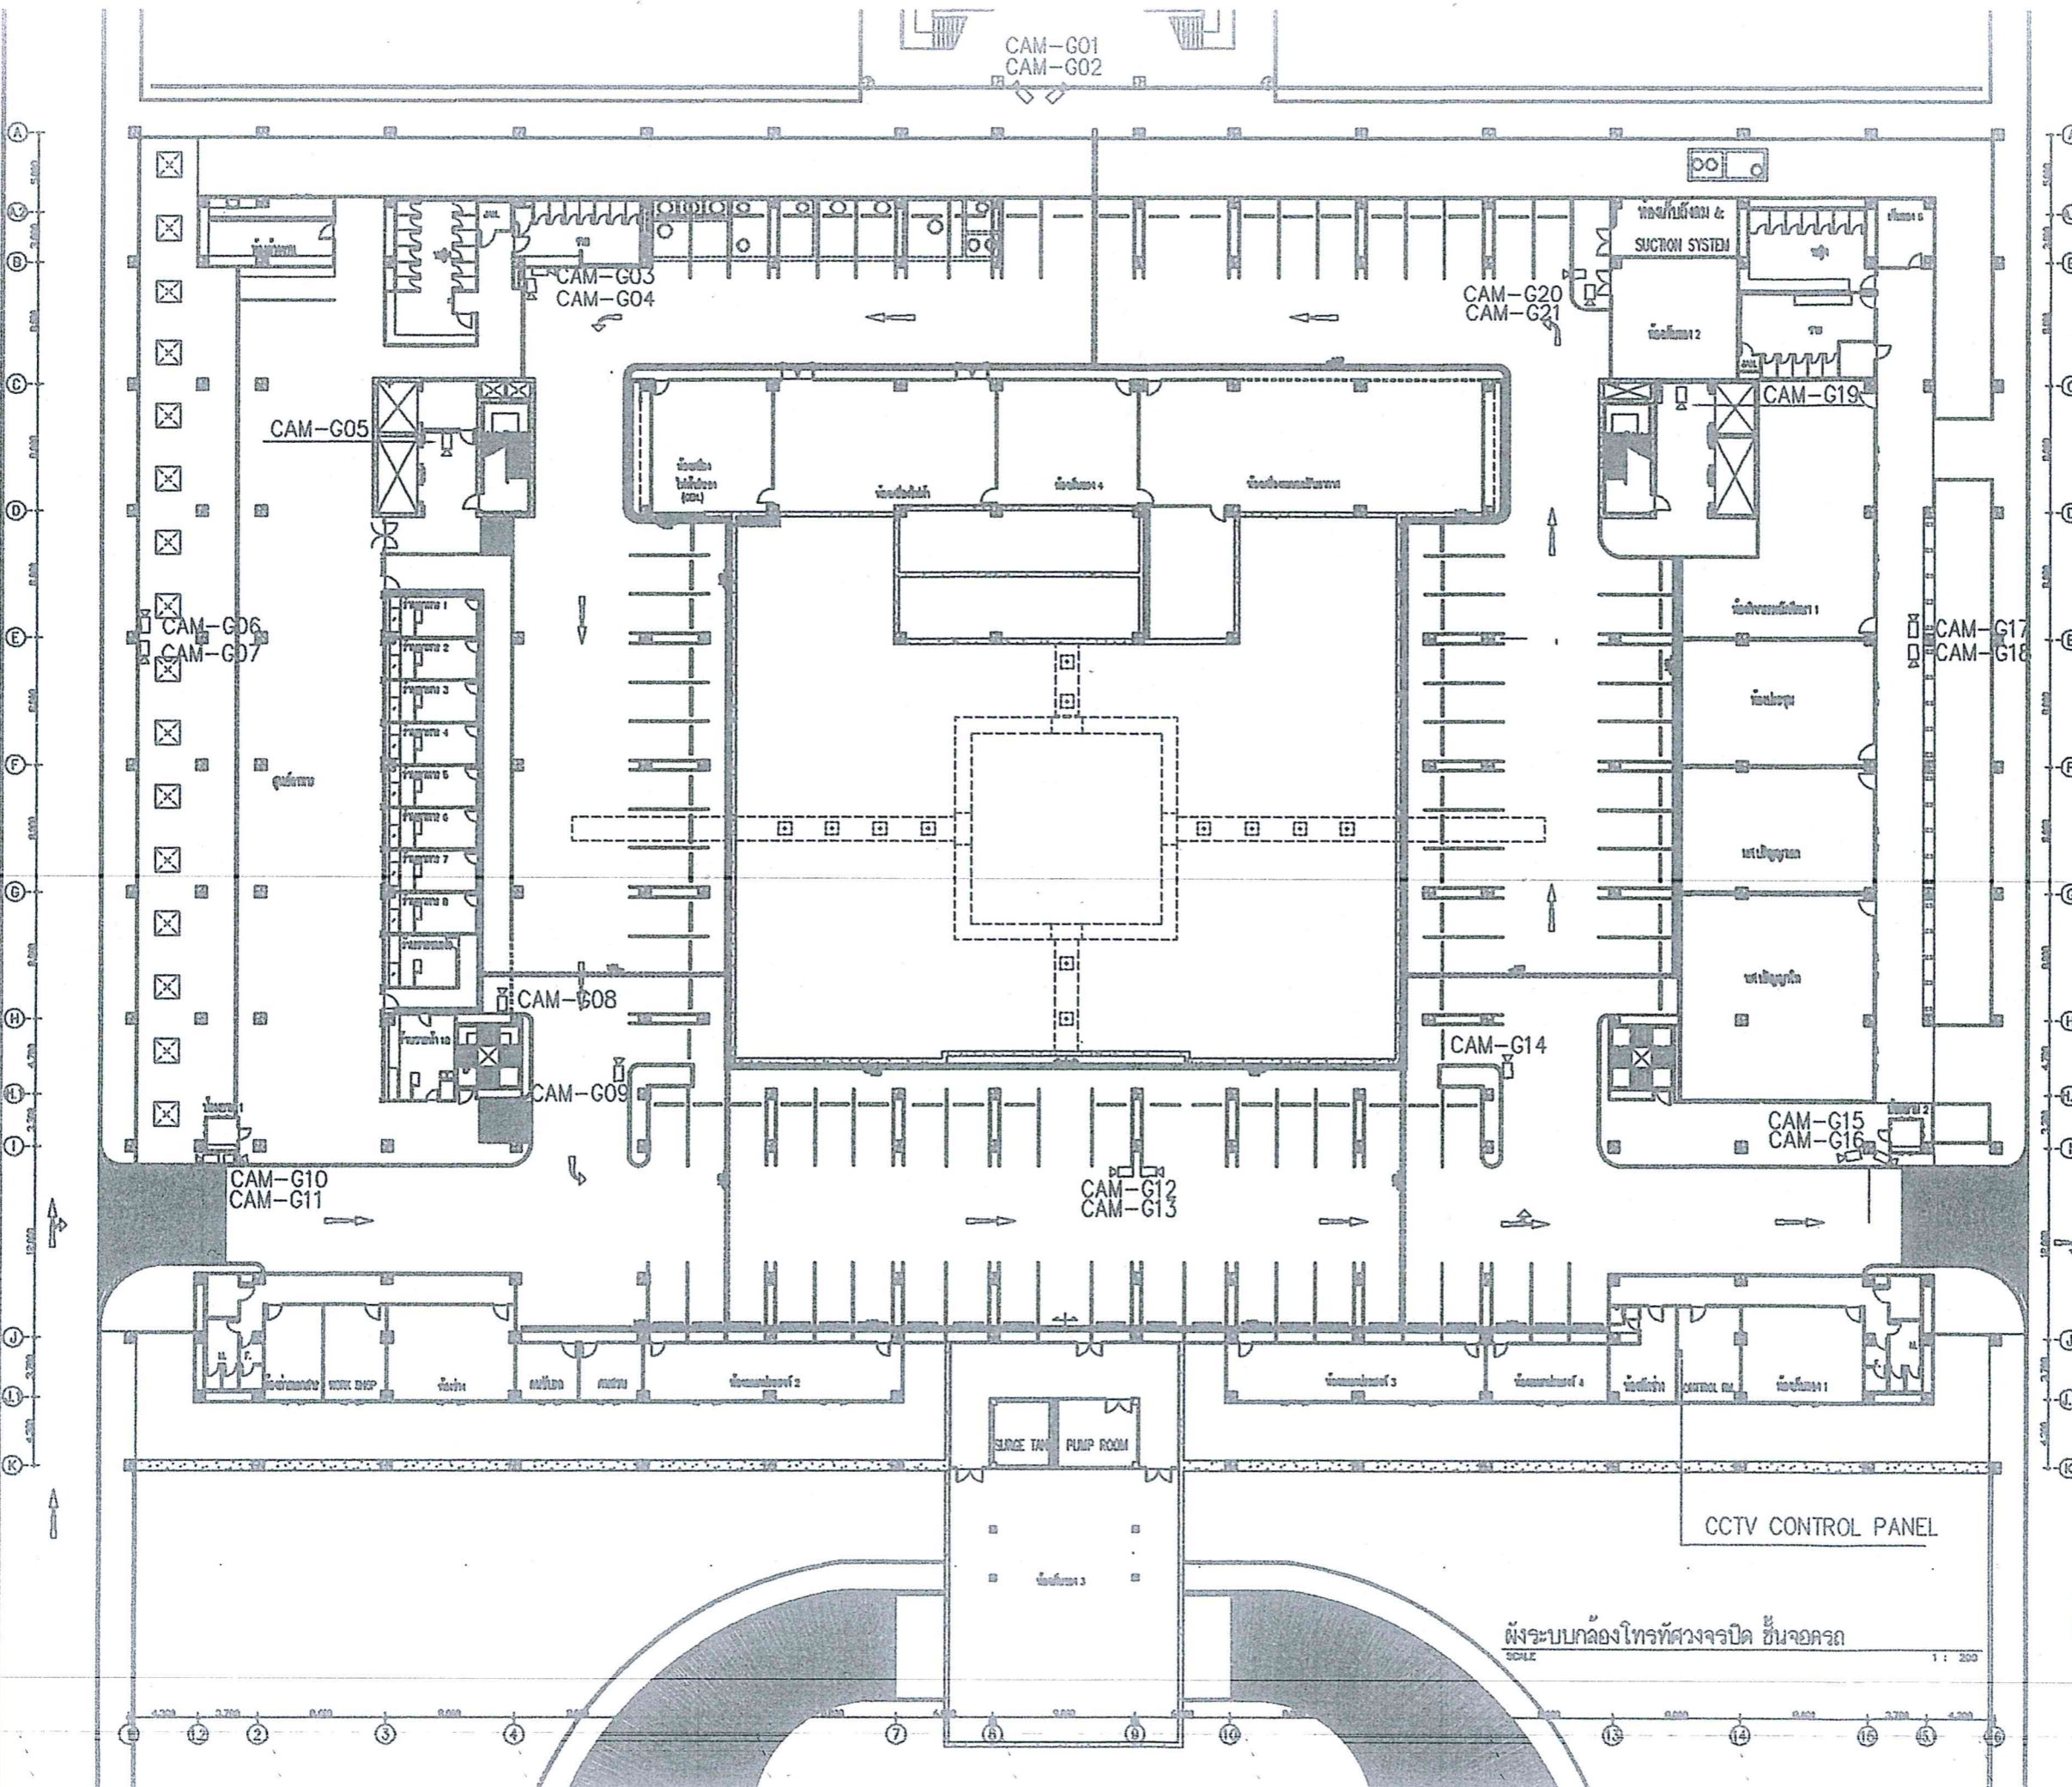

ผังระบบกล้องโทรทัศน์วงจรปิด ชั้นจอดรถ
SCALE 1 : 200



เจ้าของโครงการ:

คณะกรรมการ
มหาวิทยาลัยมหิดล

โครงการ:

ระบบกล้องโทรทัศน์วงจรปิดบริเวณ
จังหวัดนครปฐม 1 ระบบ

ARCHITECTS:

STRUCTURAL ENGINEERING

ELECTRICAL ENGINEERING

SANITARY ENGINEERING

MECHANICAL ENGINEERING









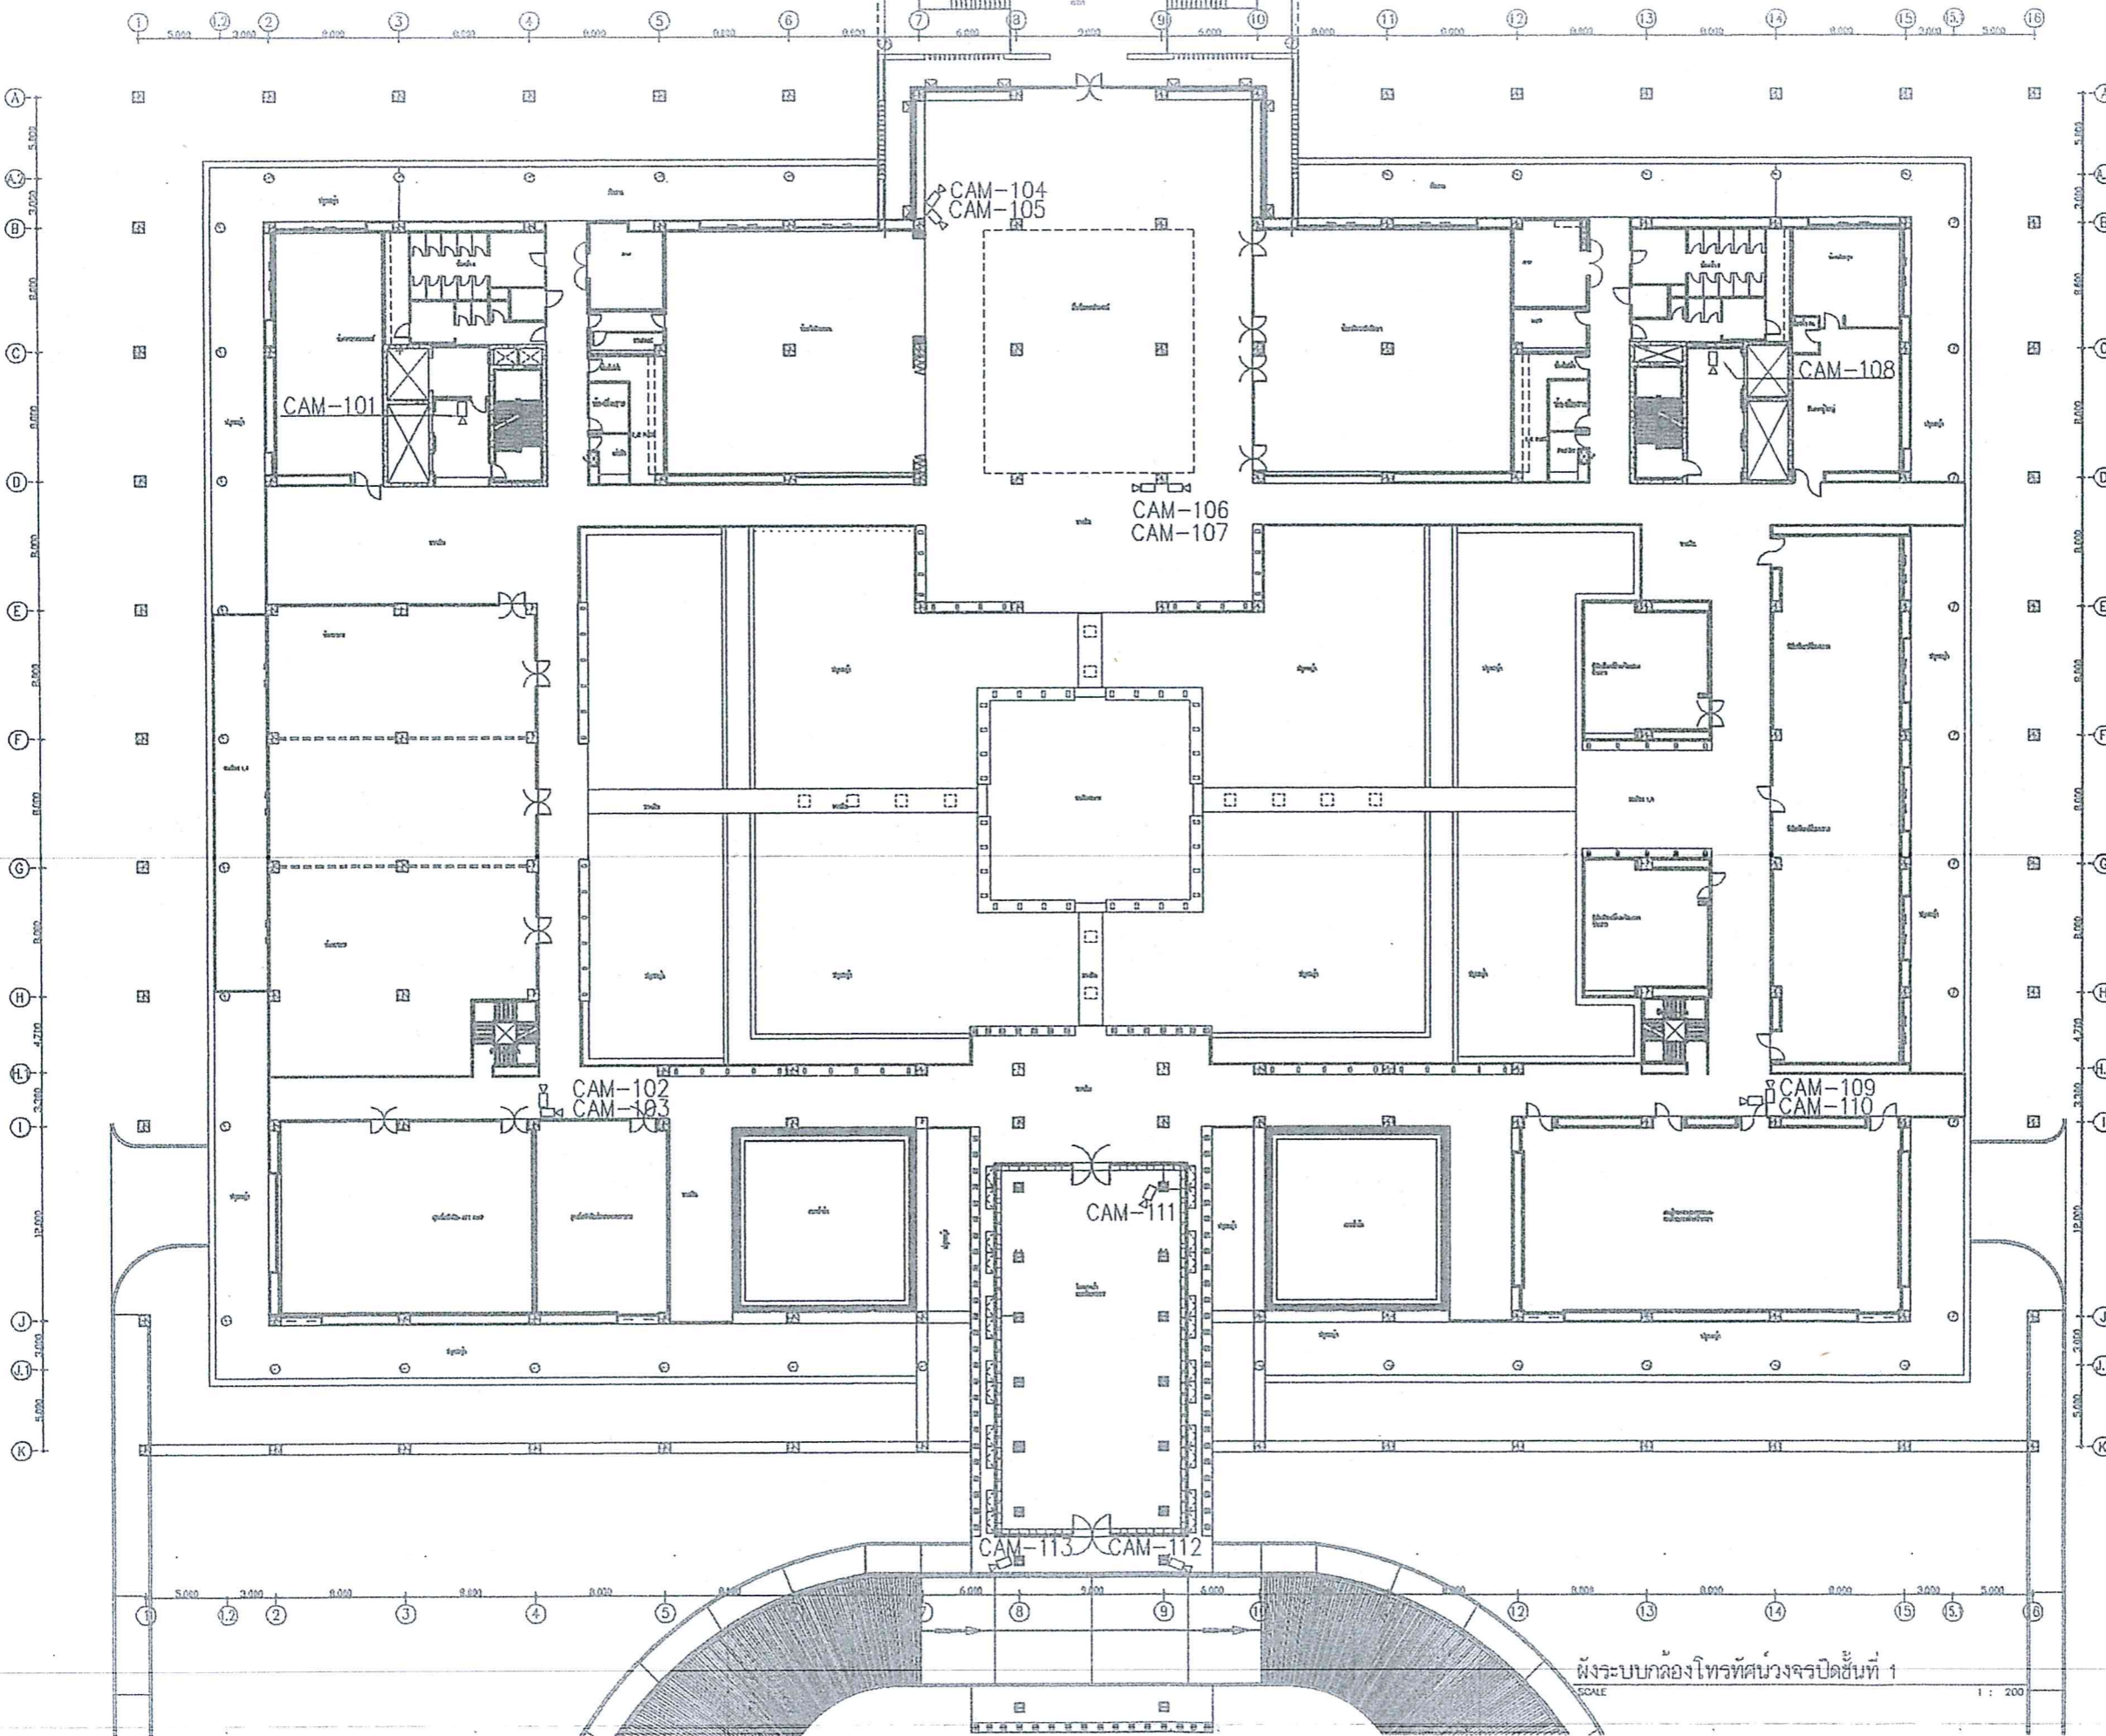

ผังระบบกล้องโทรทัศน์วงจรปิดชั้นที่ 1
SCALE 1 : 200

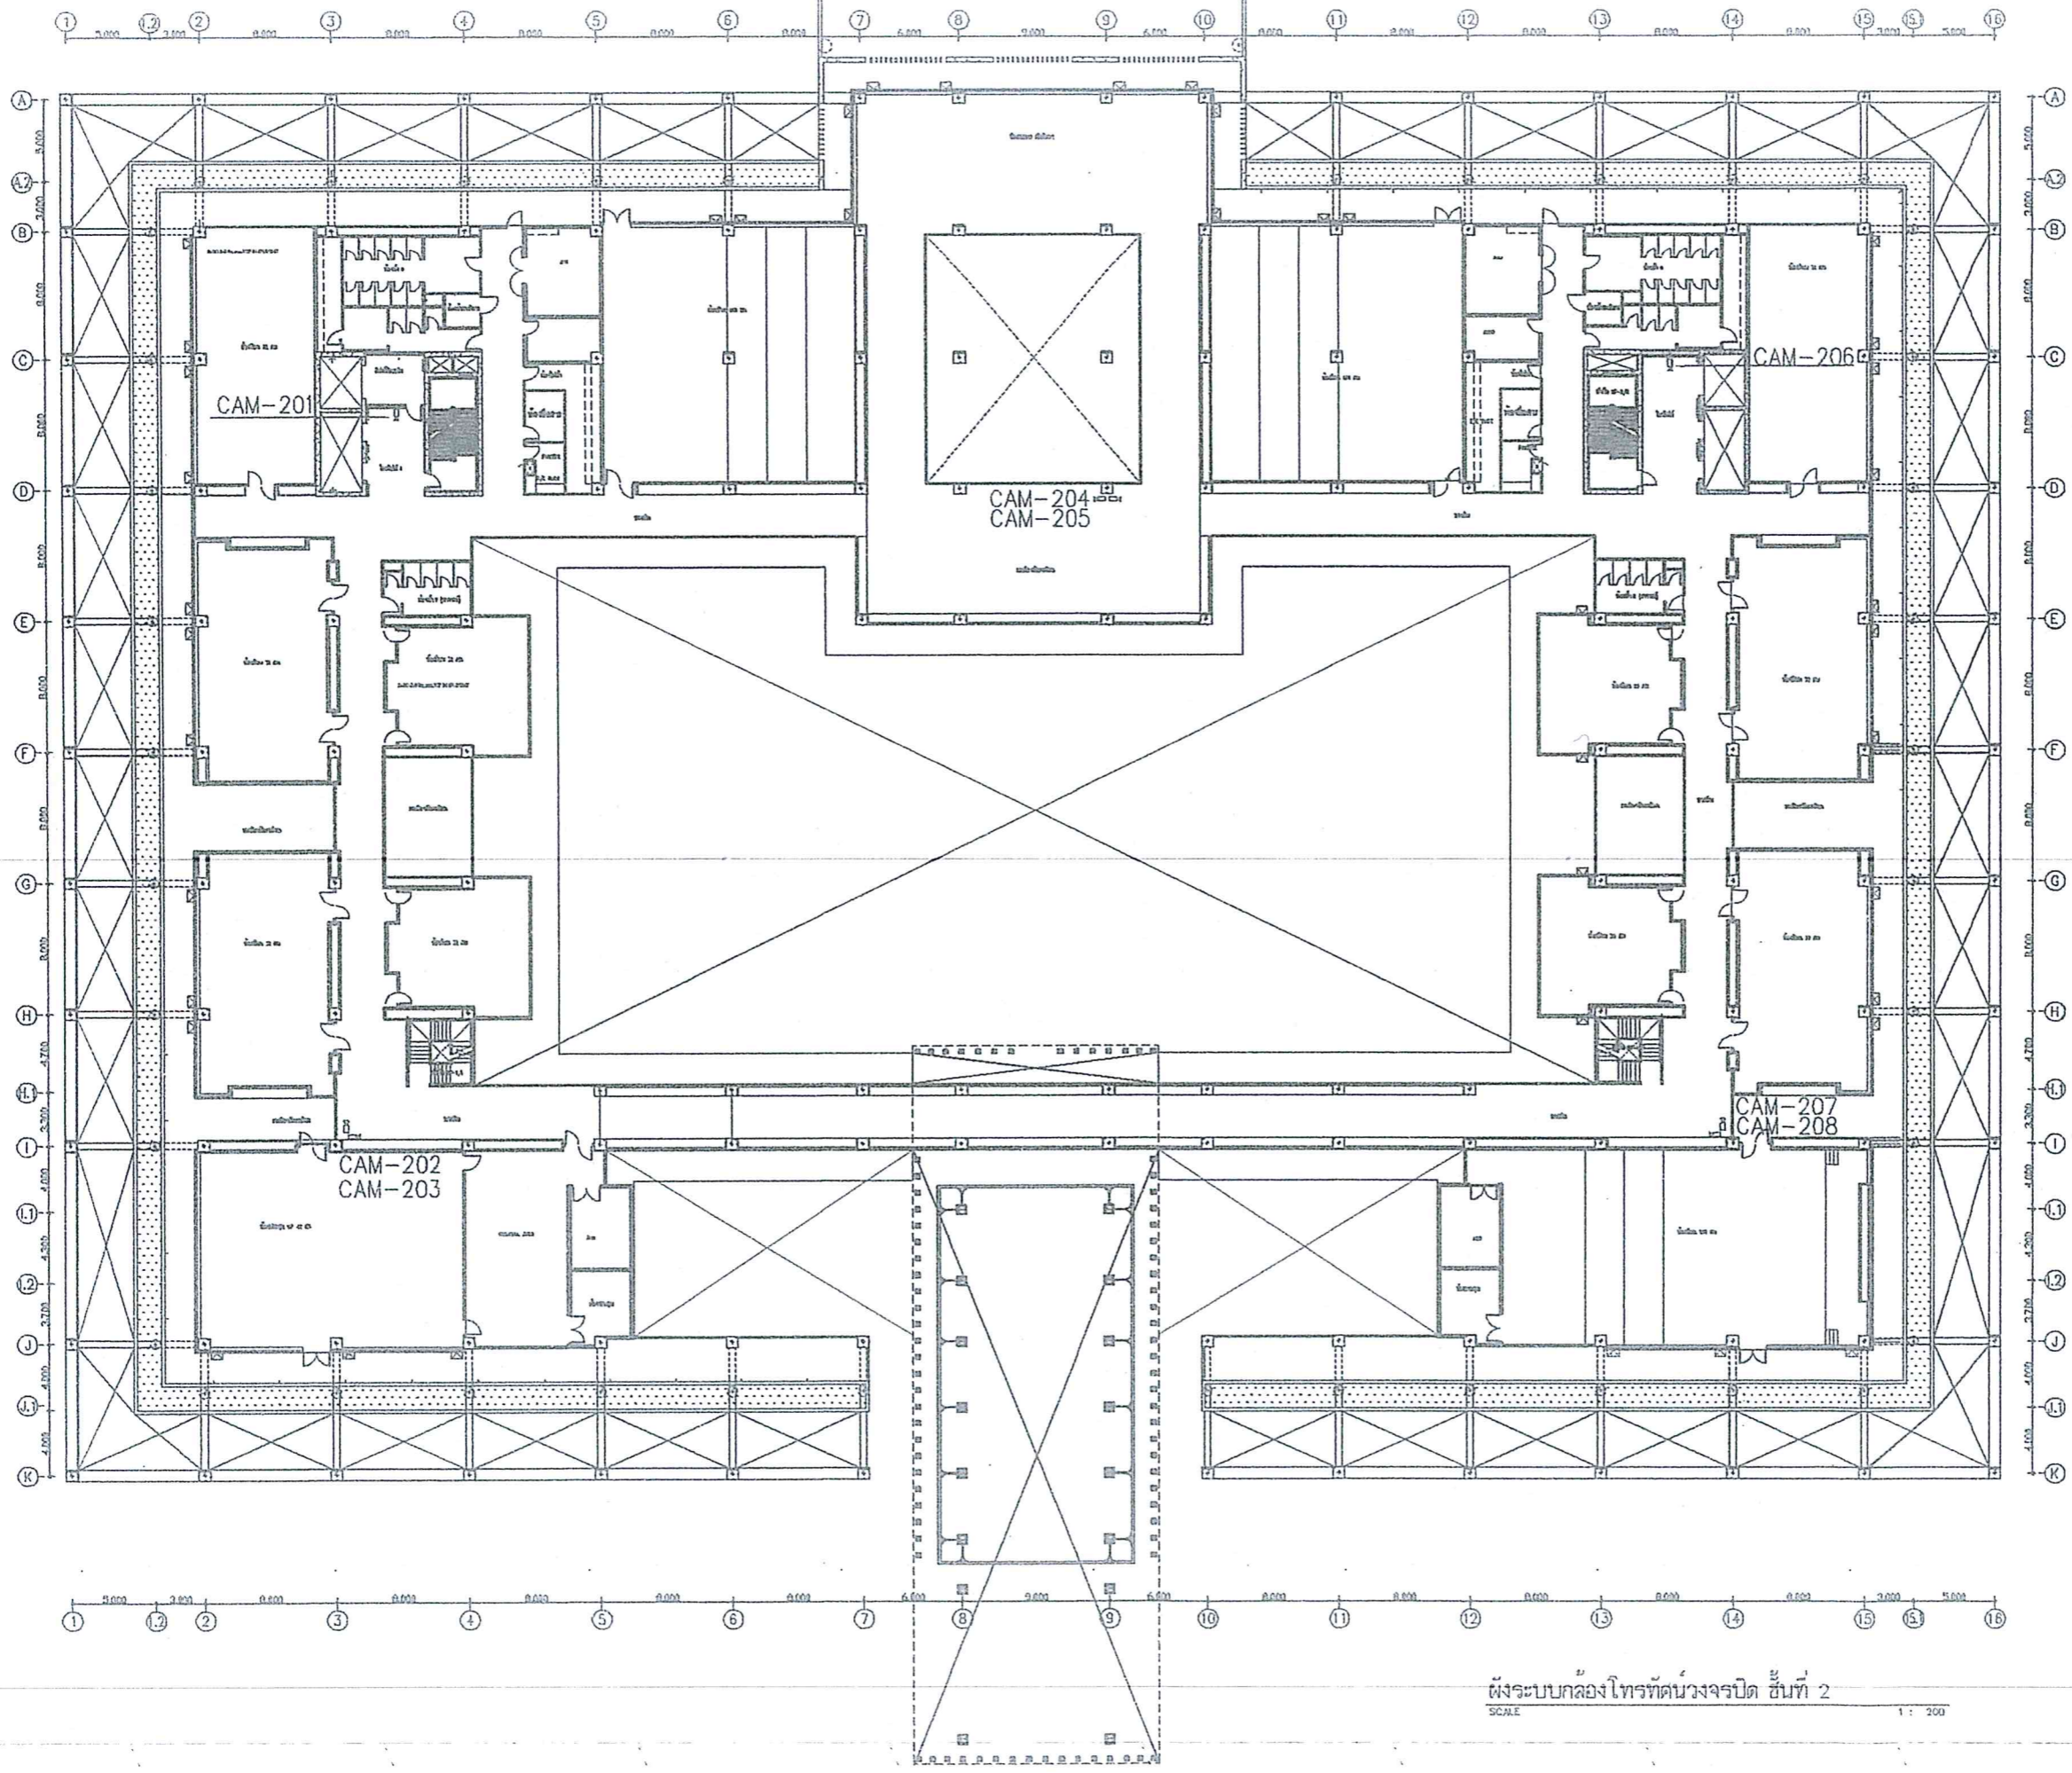

SCALE 1 : 200

เจ้าของโครงการ :	
คณะพยาบาลศาสตร์ มหาวิทยาลัยมหิดล	
โครงการ :	
ARCHITECTS :	
STRUCTURAL ENGINEERING	
ELECTRICAL ENGINEERING	
SANITARY ENGINEERING	
MECHANICAL ENGINEERING	
ผู้ควบคุมงาน :	
โครงการ :	
แบบแปลน :	
ตรวจสอบโดย :	-
จัดทำโดย :	วิวัฒน์ ขอนเมือง <i>W.M.S</i>
ผู้ควบคุมงาน :	-
ขนาดแผ่น :	1200 @ A1
วันที่ :	04-05-24
ผู้เขียน :	วิวัฒน์
หน้า :	03
ของ :	03



เจ้าของโครงการ :

คณะพยาบาลศาสตร์
มหาวิทยาลัยมหิดล

โครงการ :

ระบบกล้องโทรทัศน์วงจรปิดพร้อมติดตั้ง
อาคารอุบัติเหตุฉุกเฉิน-พระศรีนภินทร
ตำบลศาลายา อำเภอพุทธมณฑล
จังหวัดนครปฐม 1 ระบบ

ARCHITECTS :

STRUCTURAL ENGINEERING

ELECTRICAL ENGINEERING

SANITARY ENGINEERING

MECHANICAL ENGINEERING

โครงการ :-


ผู้จัดทำโครงการ

ผู้ควบคุมงาน :-

วิศวกรควบคุมงาน :-

ช่างเขียนโครงการ :-

โครงการ :

แบบแสดง :

ผังระบบกล้องโทรทัศน์วงจรปิดชั้นที่ 3

ตรวจสอบโดย :

จัดทำโดย : วิศวกร อดิศักดิ์

เขียนแบบโดย :

ขนาดเส้น : 1:200 @A1

วันที่ :


04

Handwritten signature

04-05-58

วันที่ :

00

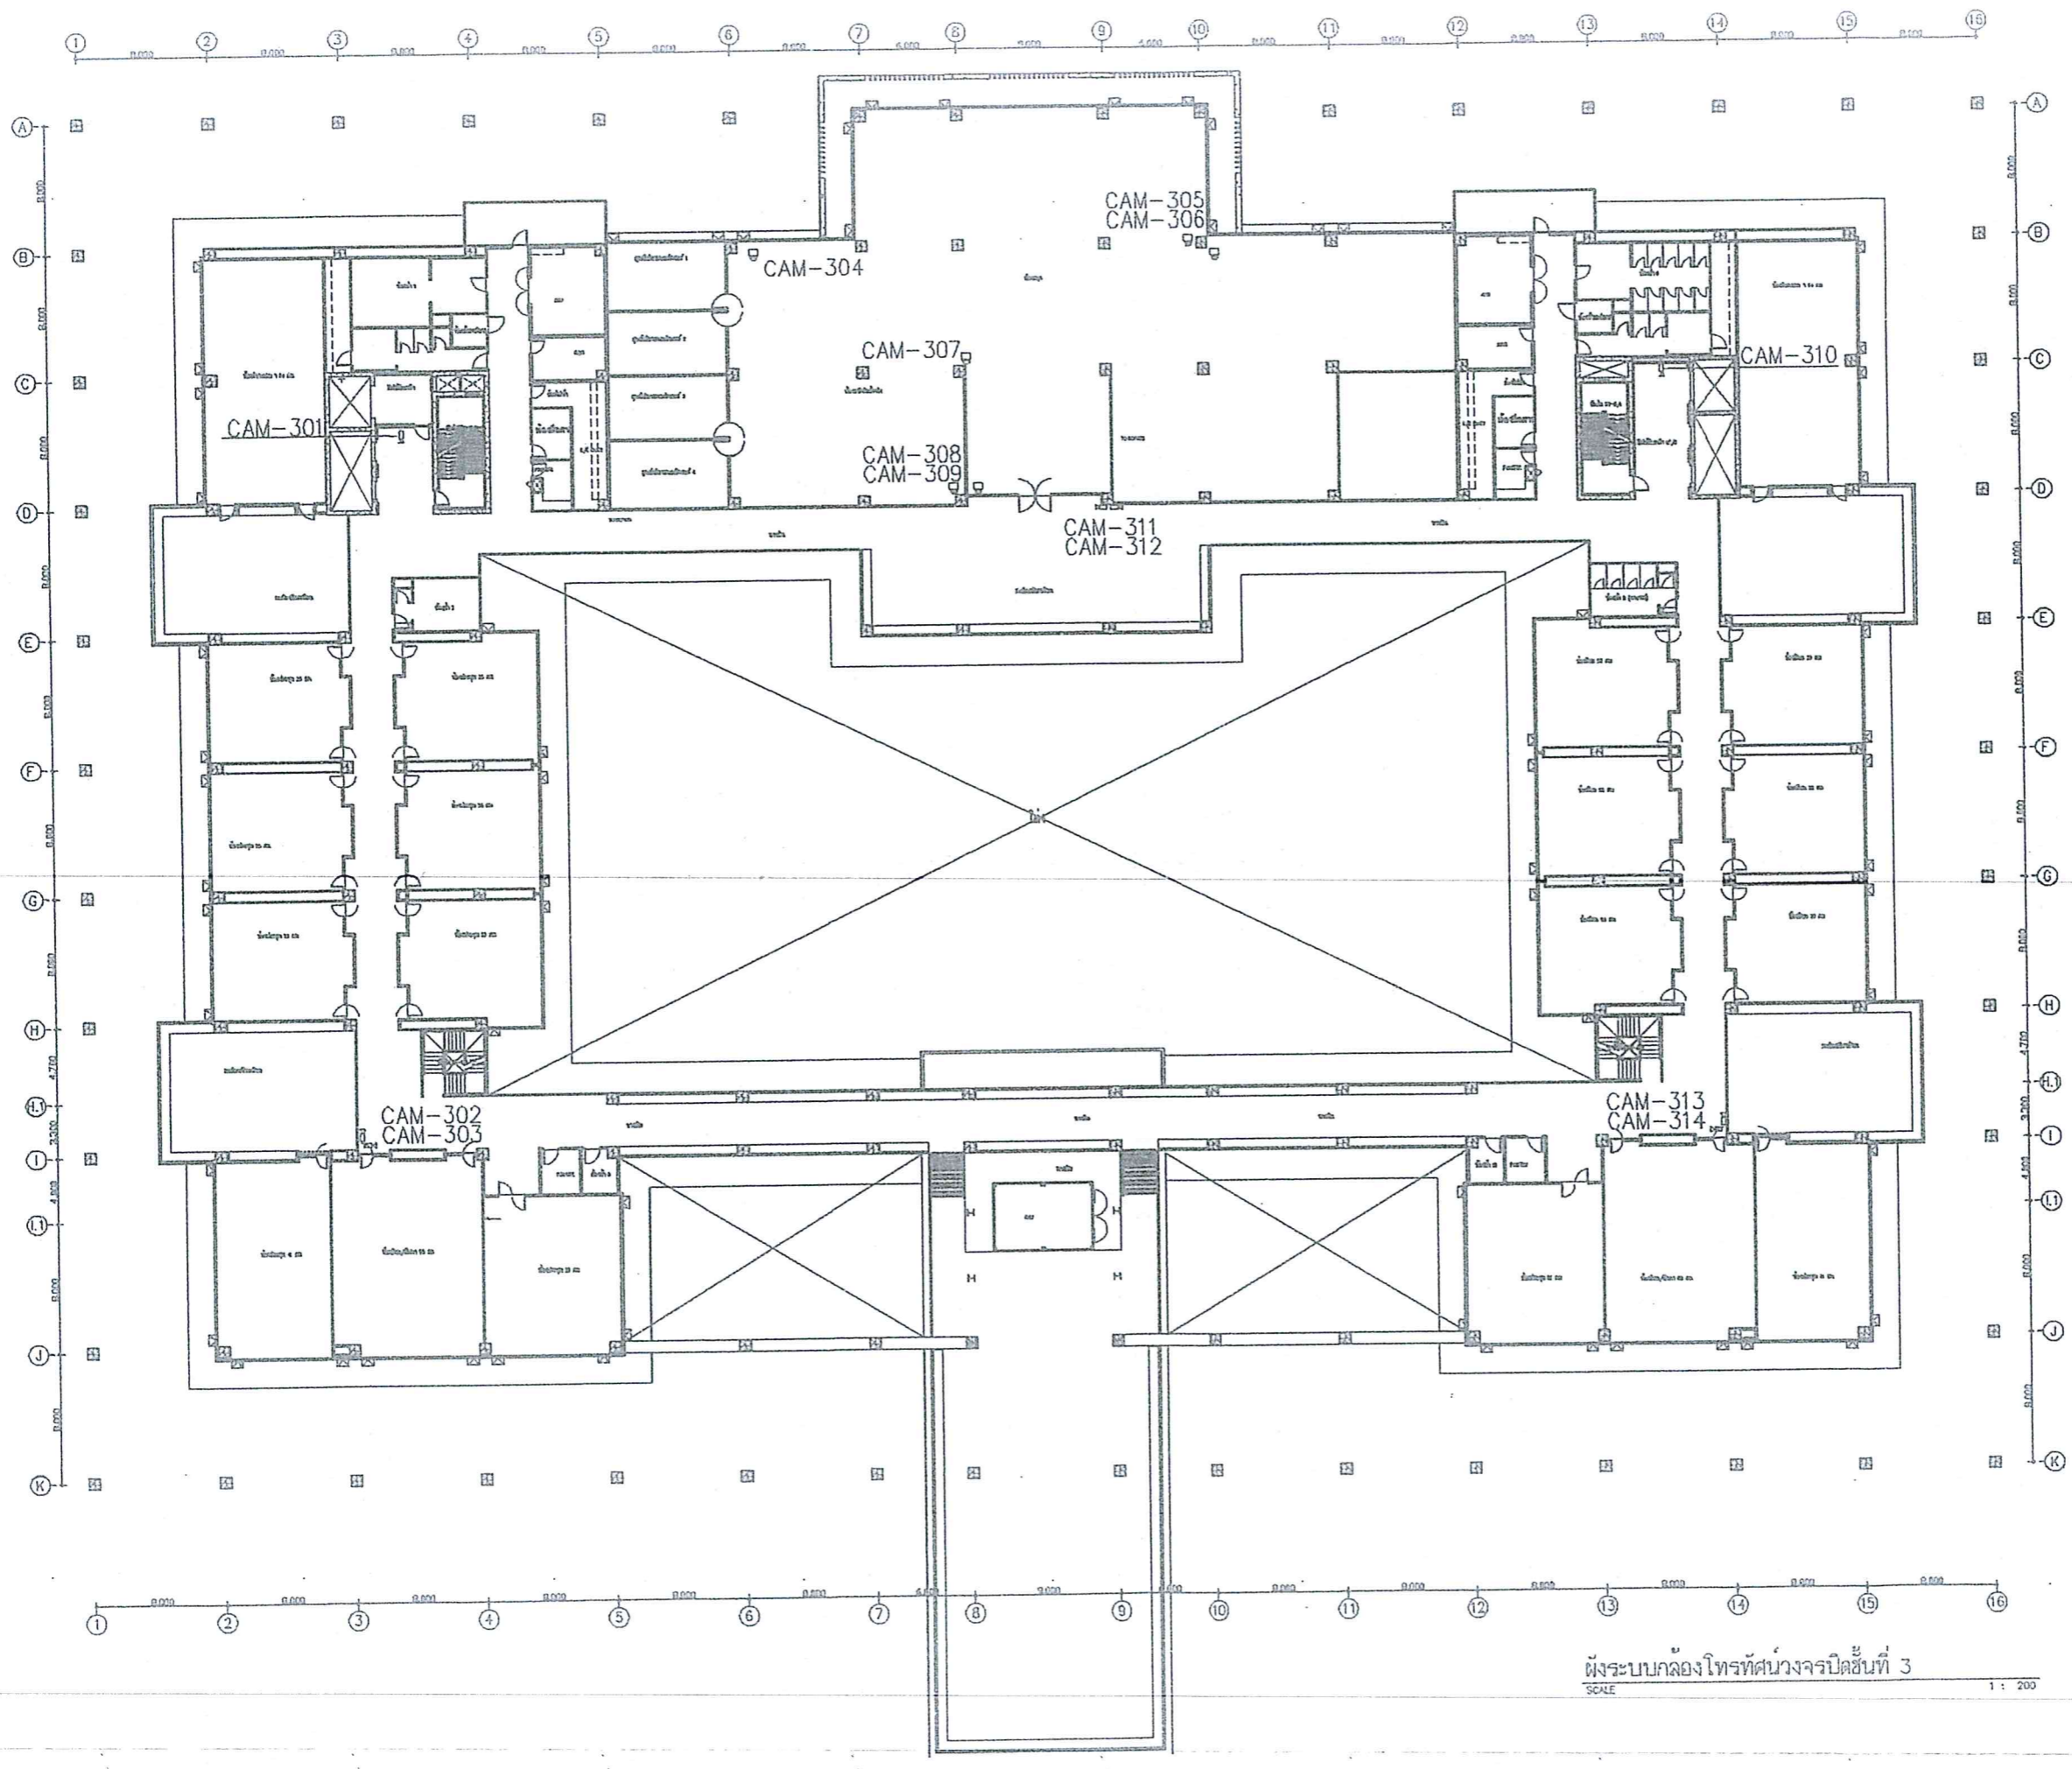

ผังระบบกล้องโทรทัศน์วงจรปิดชั้นที่ 3
SCALE 1 : 200



เจ้าของโครงการ:

คณะพยาบาลศาสตร์
มหาวิทยาลัยมหิดล

โครงการ:

ระบบกล้องโทรทัศน์วงจรปิดพร้อมติดตั้ง
ตำบลศาลายา อำเภอพุทธมณฑล
จังหวัดนครปฐม 1 ระบบ

ARCHITECTS:

- STRUCTURAL ENGINEERING
- ELECTRICAL ENGINEERING
- SANITARY ENGINEERING
- MECHANICAL ENGINEERING

โครงการ:

ควบคุมและออกแบบ

วิศวกรควบคุม

โครงการและติดตั้ง





ผู้รับเหมาโครงการ

รายชื่อช่าง :

ช่างควบคุม :

ช่างติดตั้ง :

โครงการ:

แบบแปลน:


ตรวจสอบโดย:

ช่างทำใบ :

ชื่อและนามสกุล :


หมายเลข : 1200 G/M

วันที่ : 04-03-56

รหัสประจำตัว :

ชื่อ :

05 00

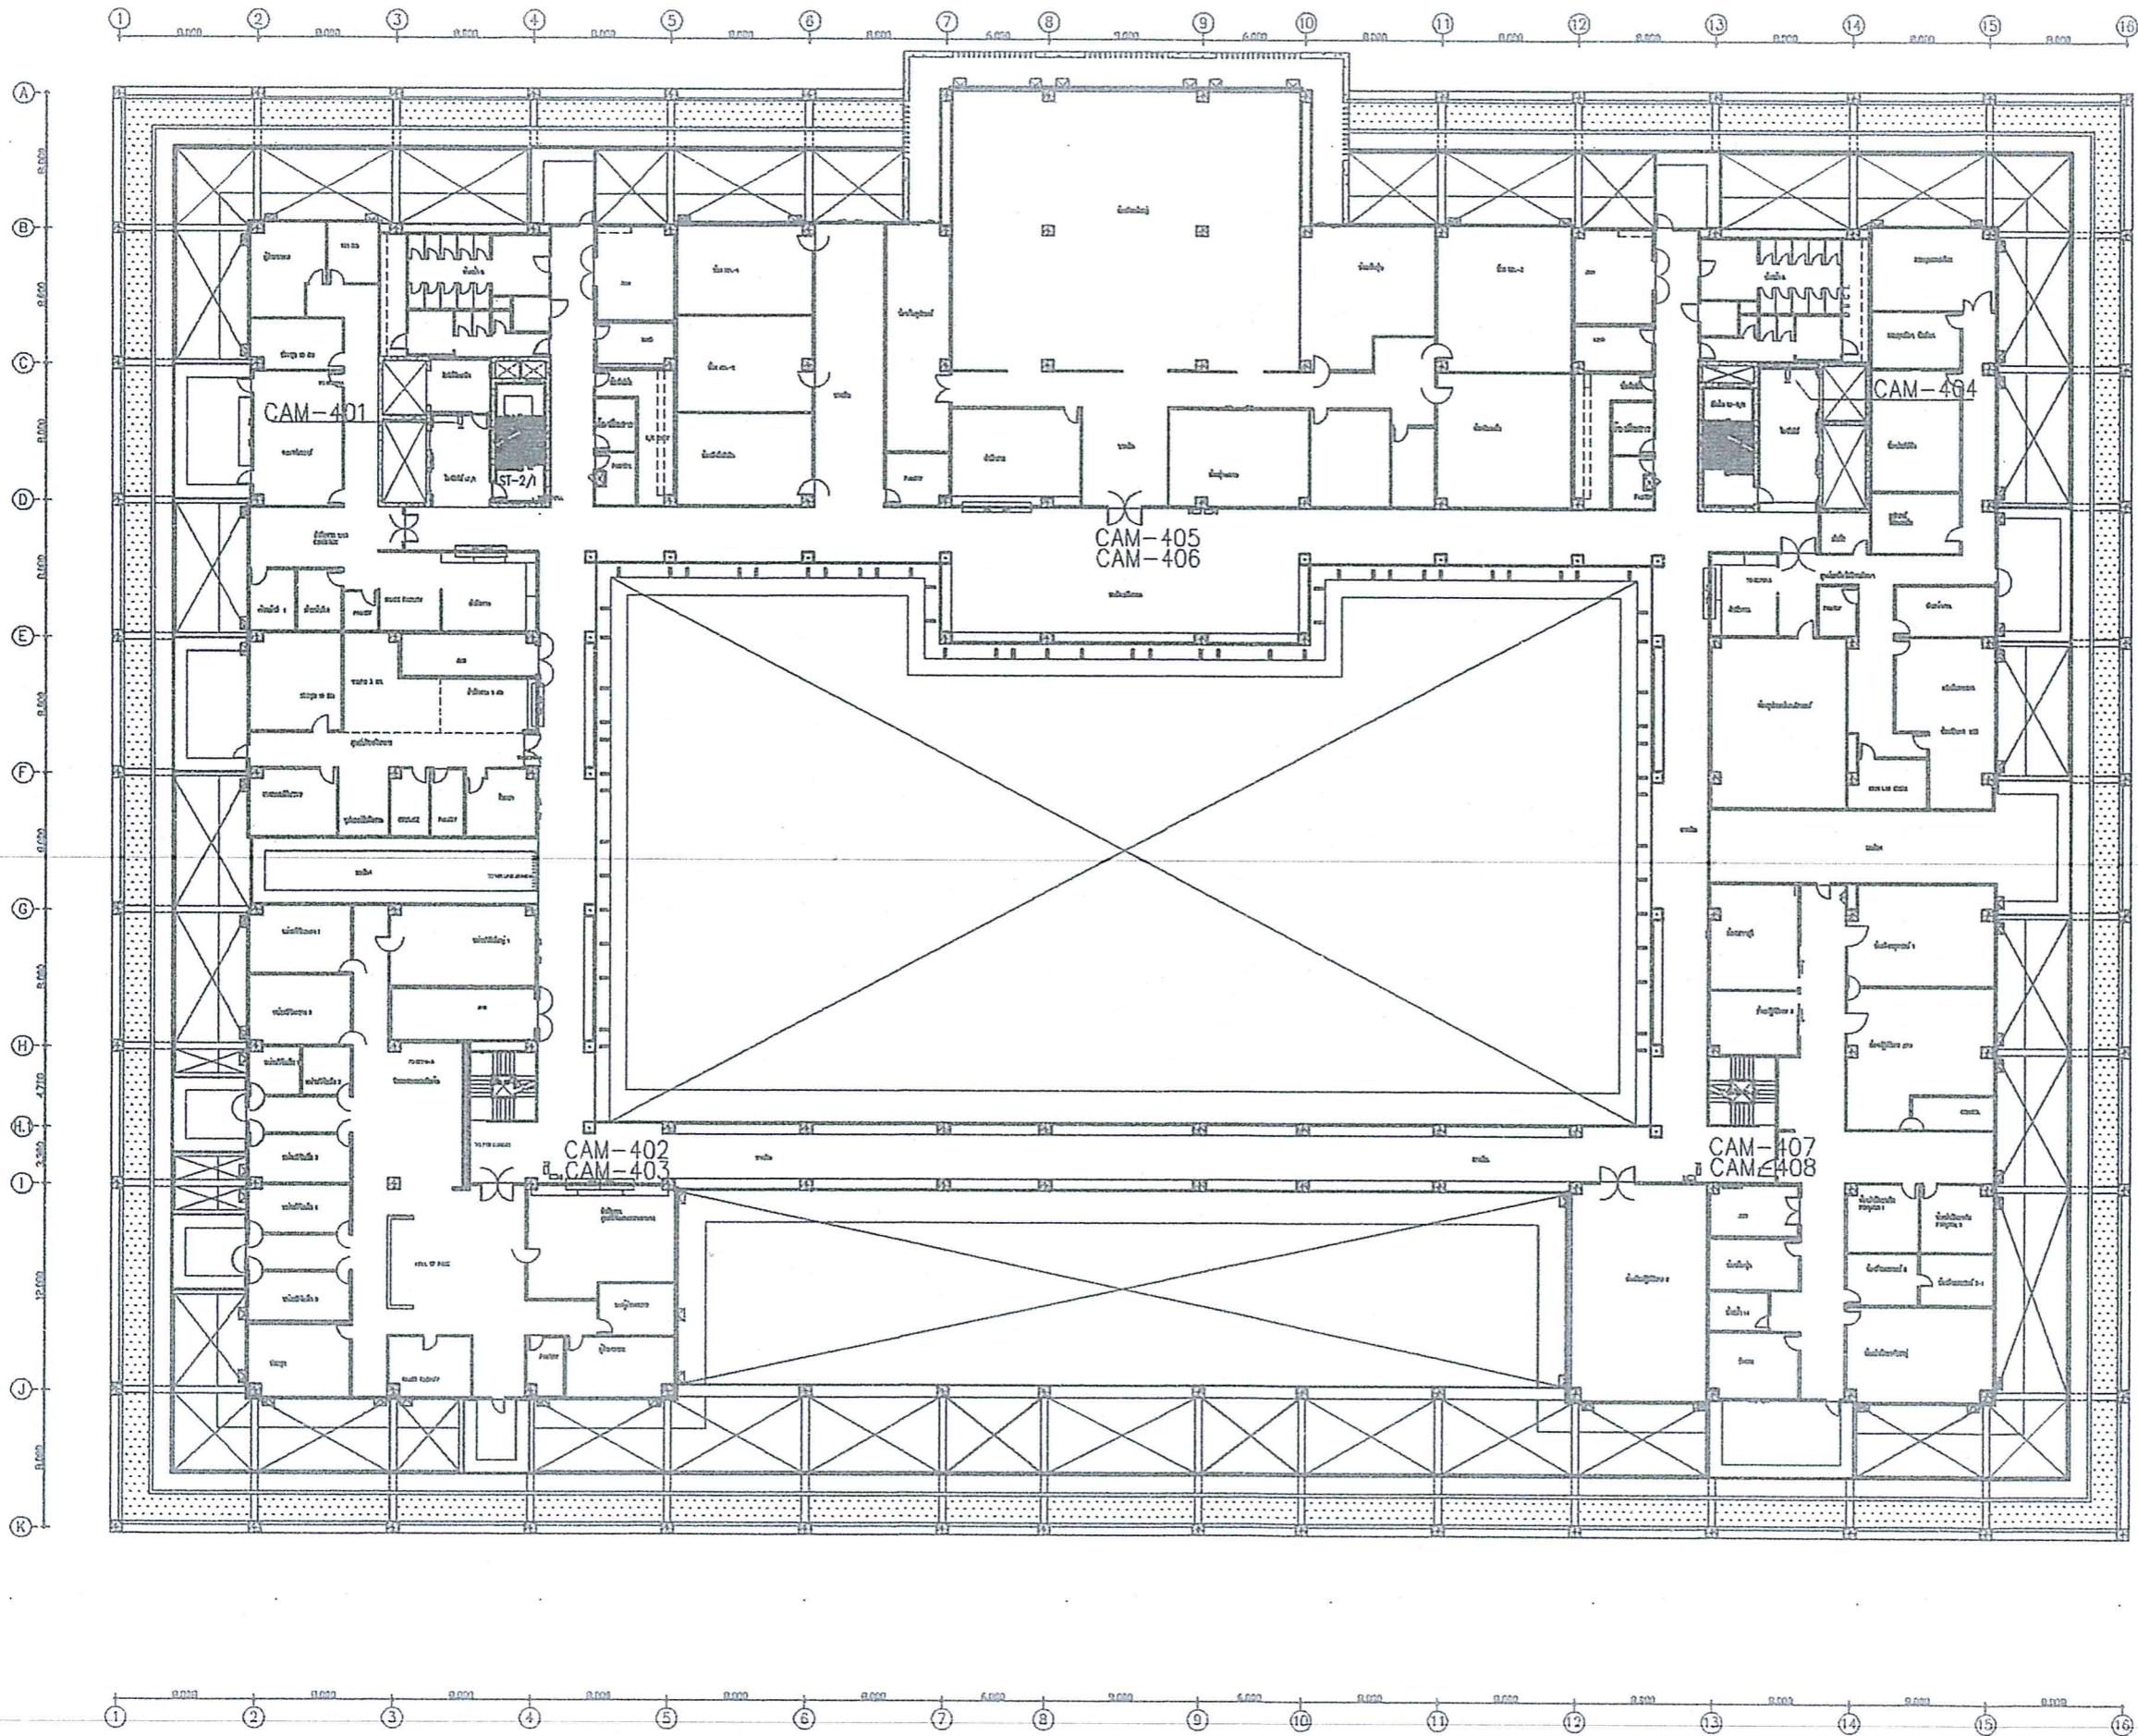

ผังระบบกล้องโทรทัศน์วงจรปิด ชั้นที่ 4
SCALE 1 : 200



เจ้าของโครงการ:

คณะพยาบาลศาสตร์

โครงการ:

ระบบกล้องโทรทัศน์วงจรปิด
อาคารมหิตลุดมเวช-ระเทศวิบูล
ท่าบ่อศาลายา อำเภอพุทธมณฑล
จังหวัดนครปฐม 1 ระบบ

ARCHITECTS:

STRUCTURAL ENGINEERING

ELECTRICAL ENGINEERING

SANITARY ENGINEERING

MECHANICAL ENGINEERING

วิศวกร:






แบบแปลน:


ตรวจสอบโดย:


วันที่: 16/05/2561

ชื่อ: 1200 6A1

วันที่: 01-03-2561


ชื่อ: 08

ชื่อ: 00

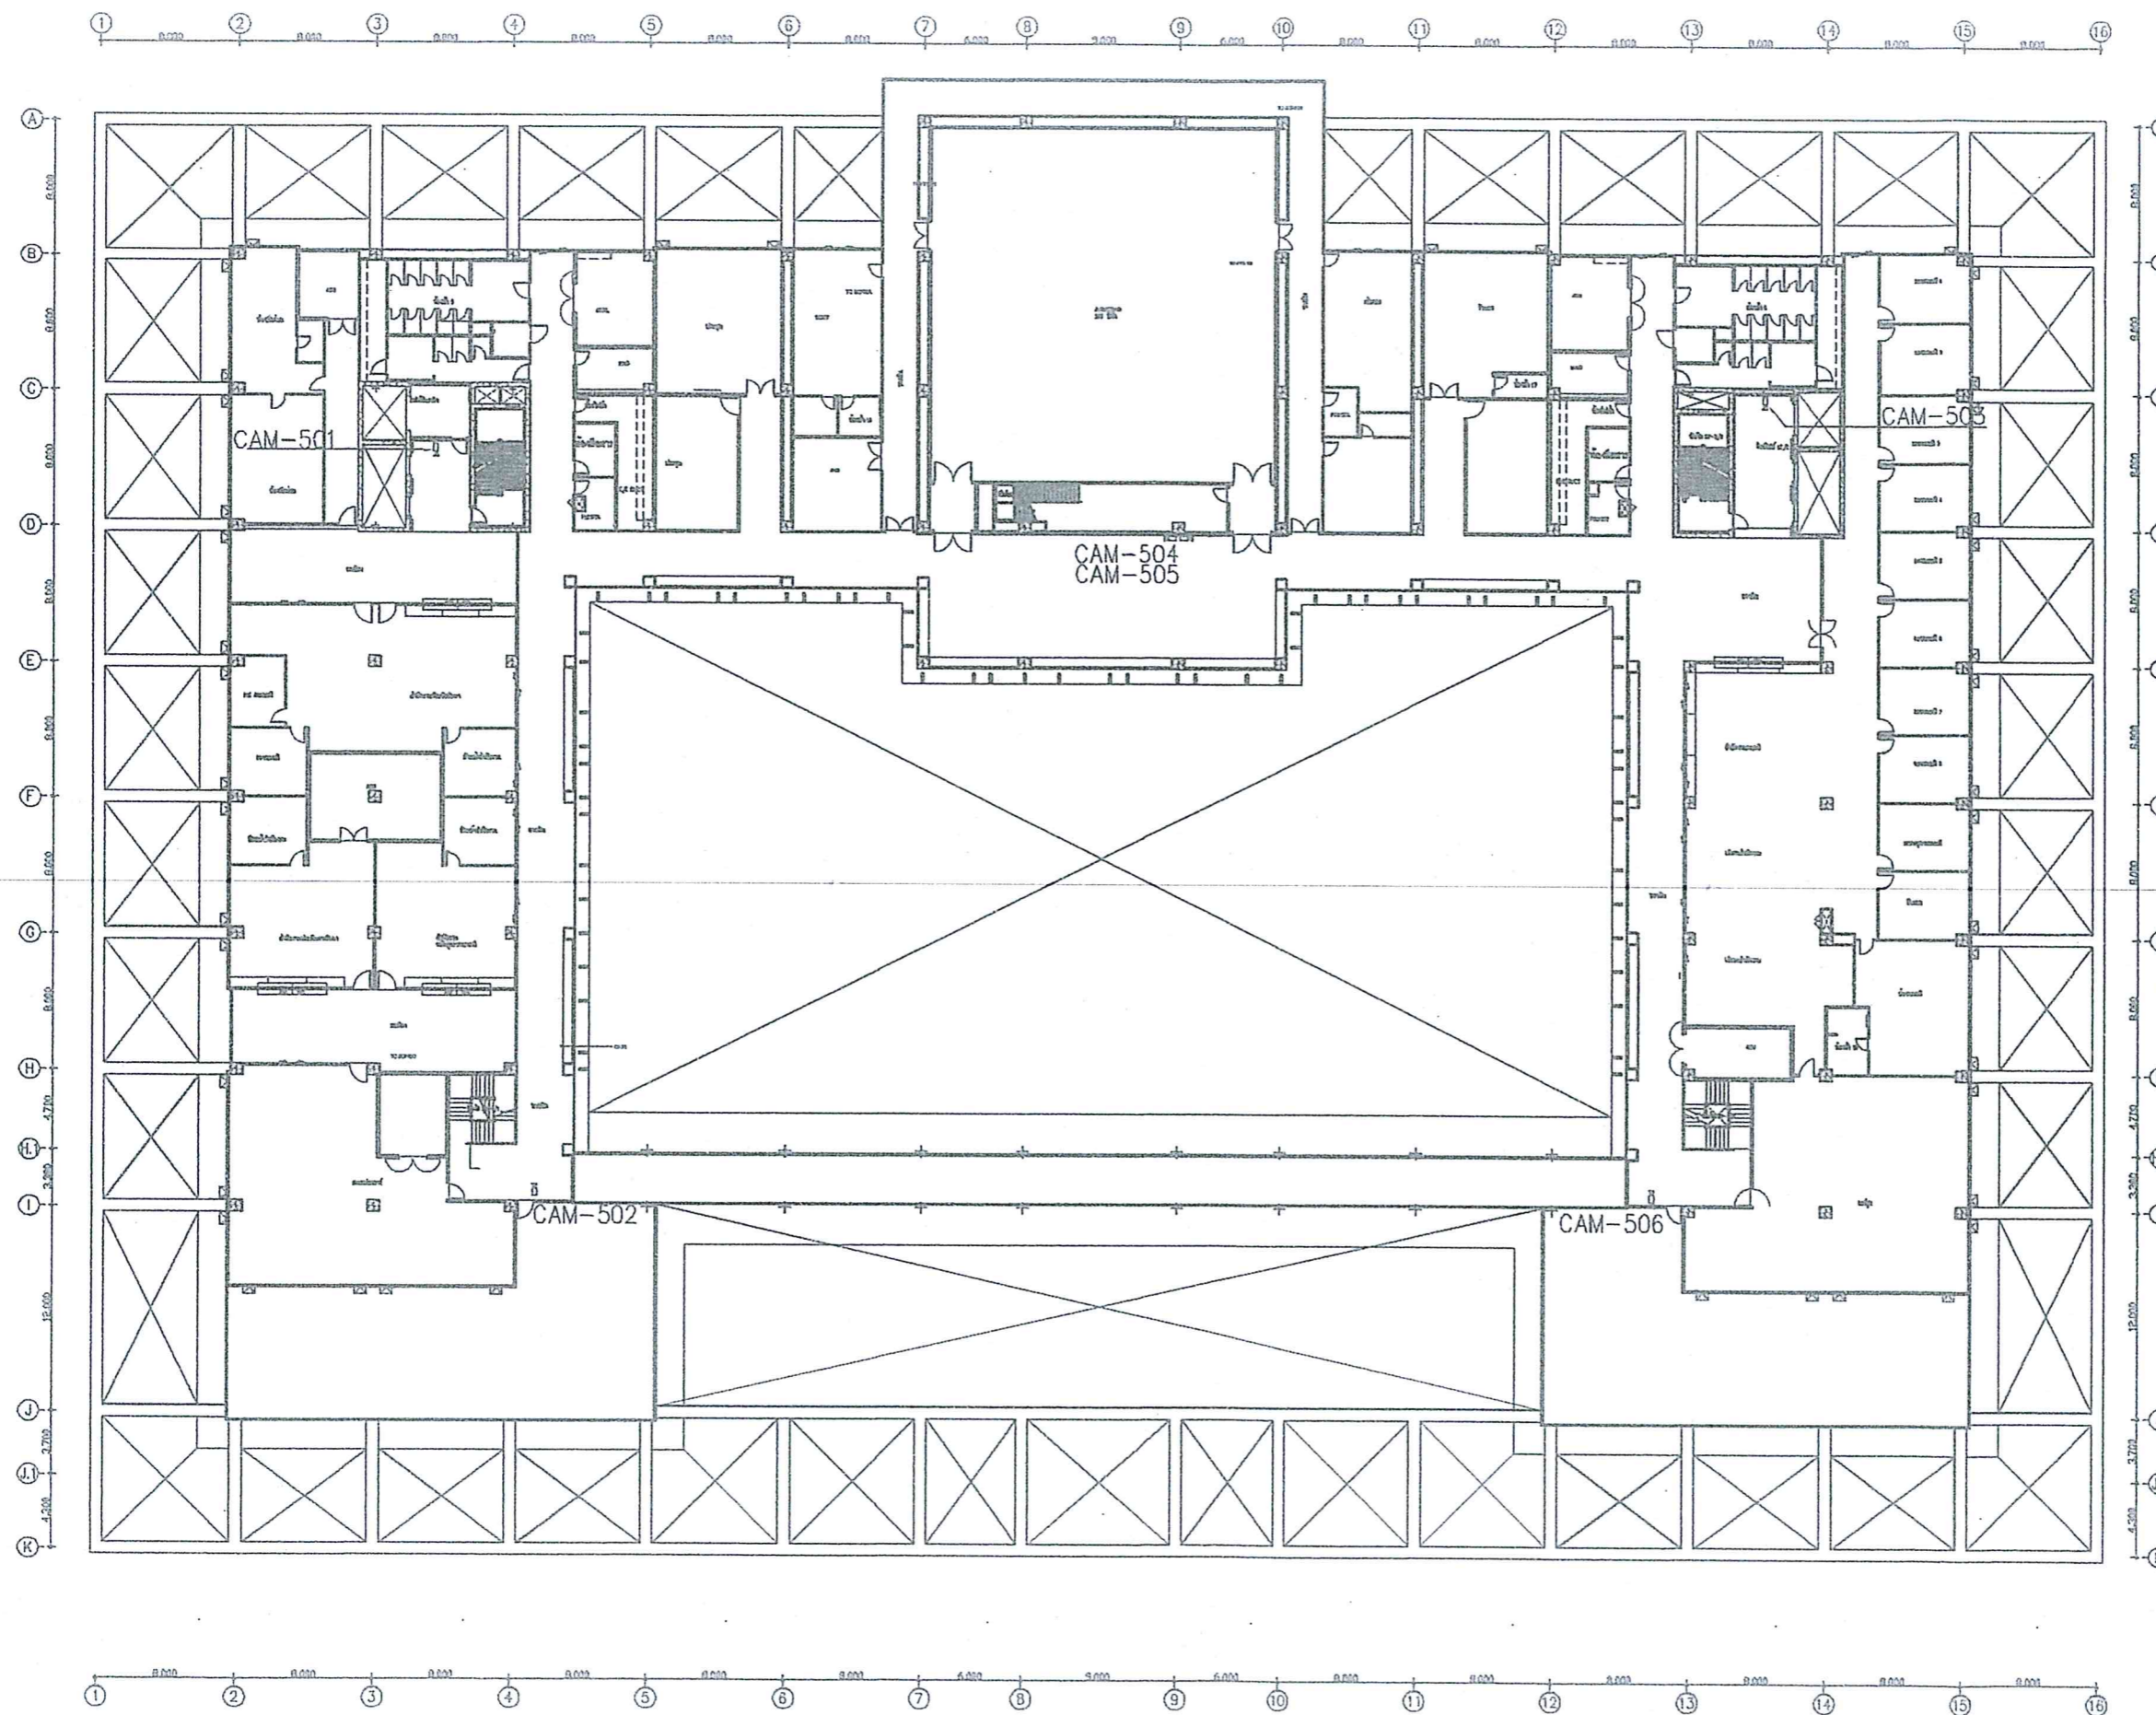

ผังระบบกล้องโทรทัศน์วงจรปิด ชั้นที่ 5

SCALE 1 : 200

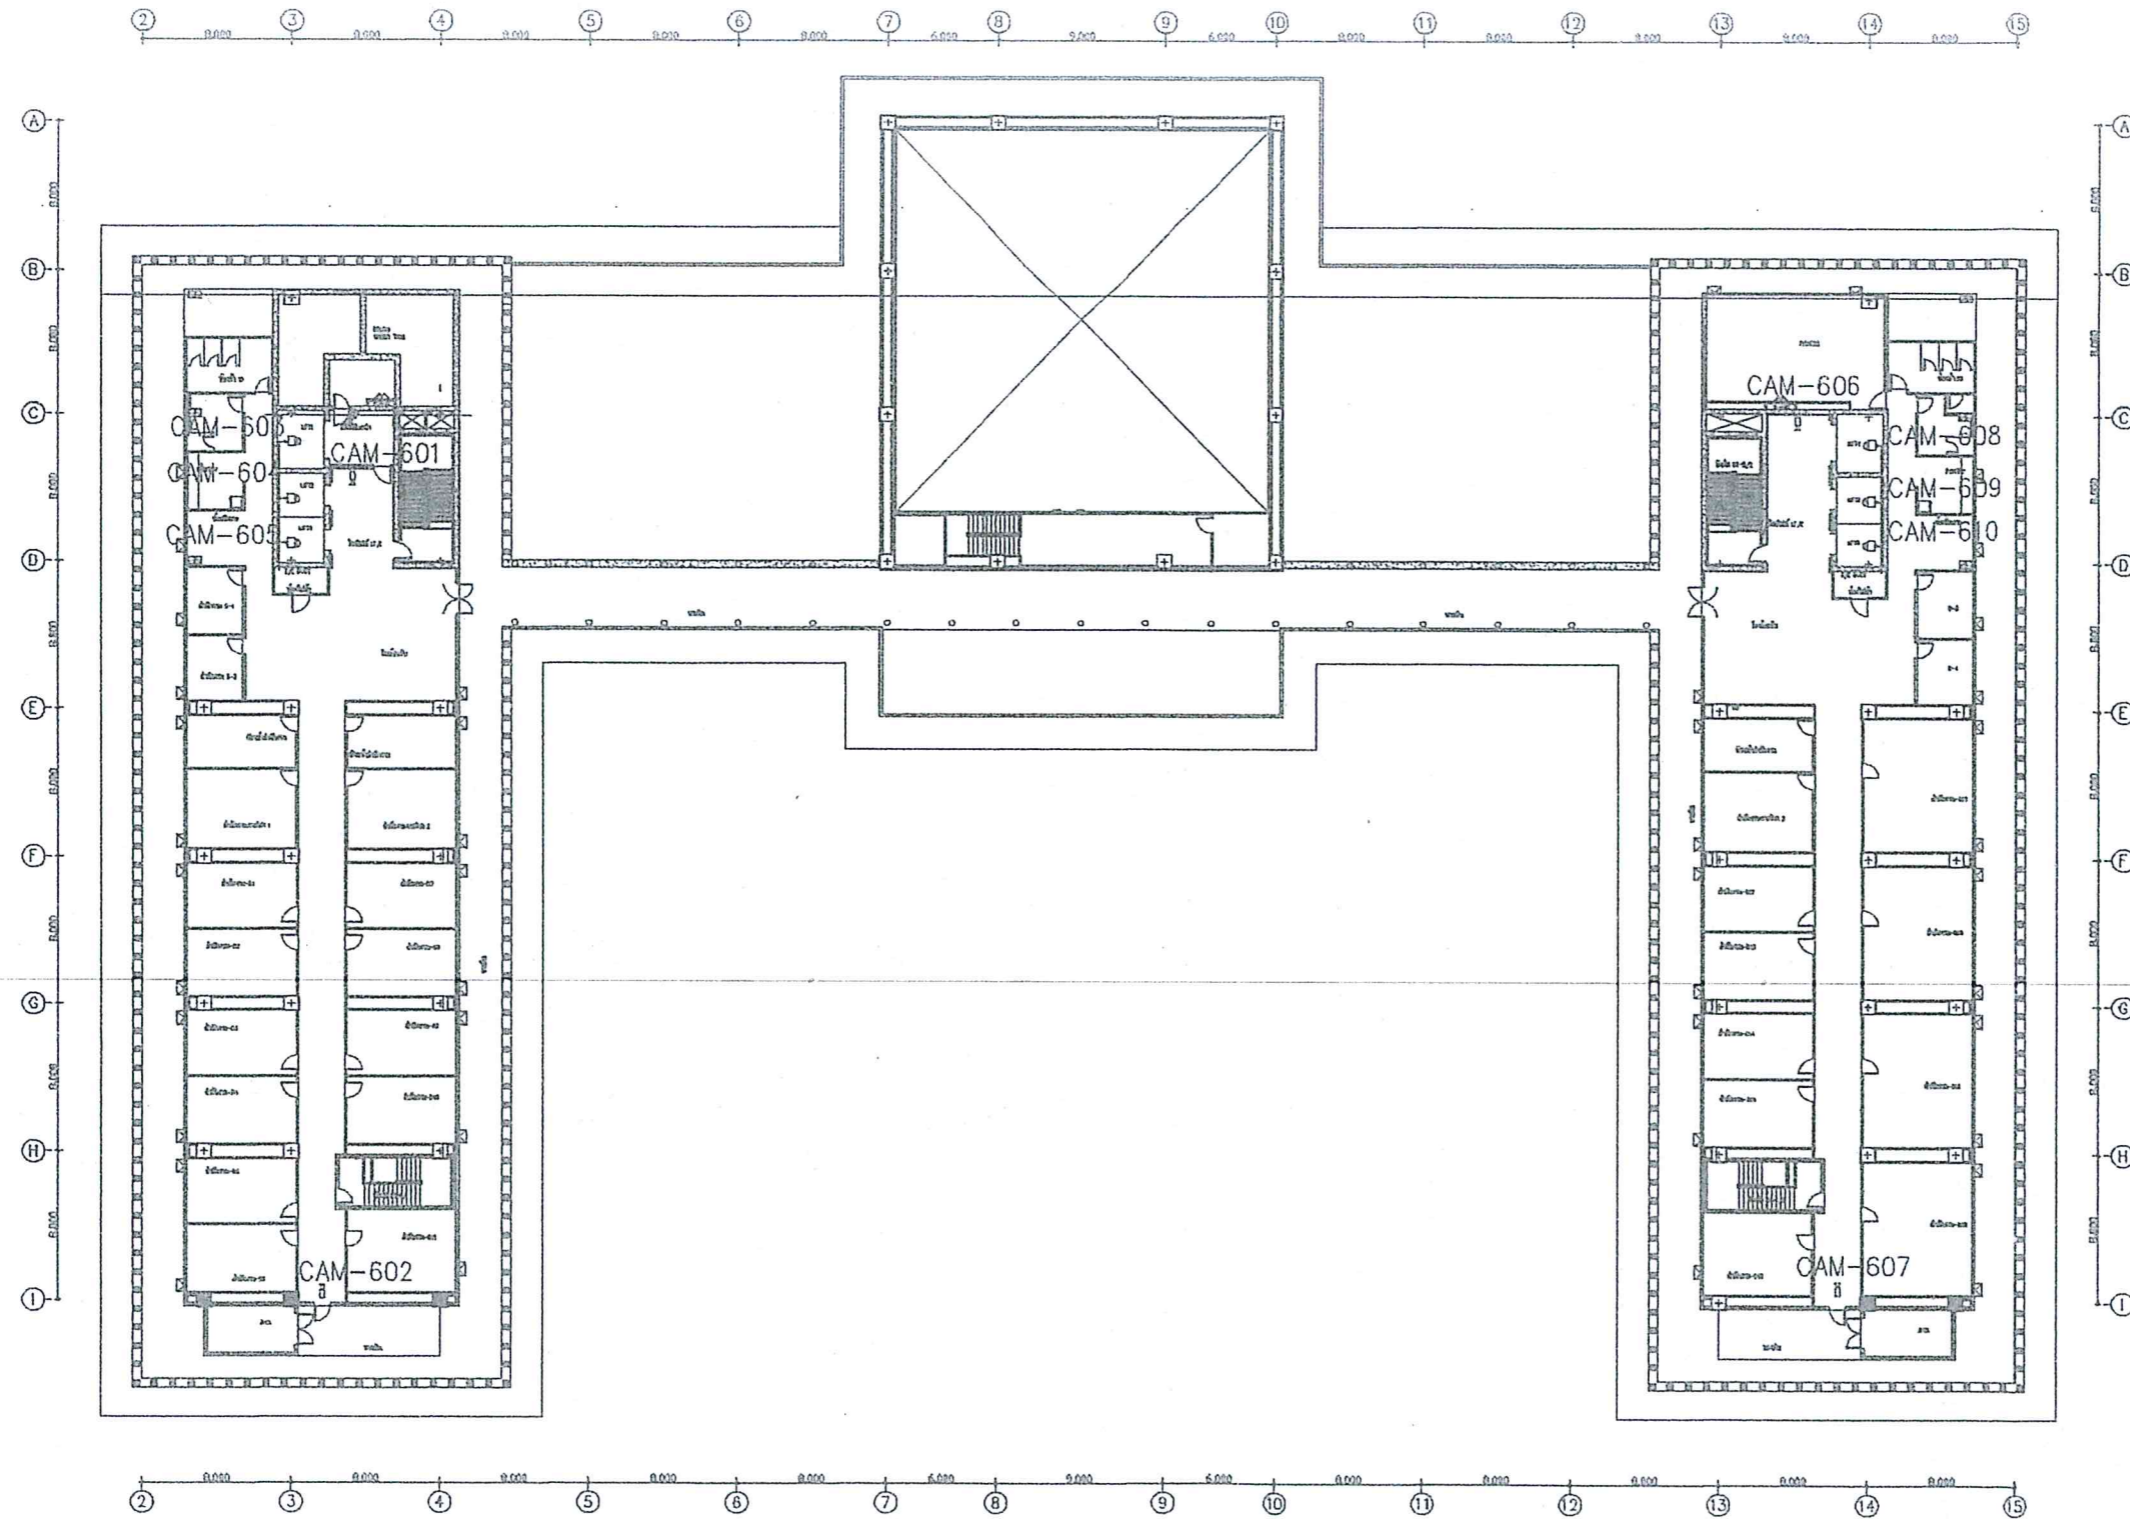

เจ้าของโครงการ :



ท่าบดศาลายา อำเภอพุทธมณฑล
จังหวัดนครปฐม 1 ระบบ

ARCHITECTS :

- STRUCTURAL ENGINEERING
- ELECTRICAL ENGINEERING
- SANITARY ENGINEERING
- MECHANICAL ENGINEERING





โครงการ :

แบบร่าง :

ผังระบบกล้องโทรทัศน์วงจรปิด ชั้นที่ 6

ตรวจสอบโดย :

ผู้จัดทำโดย : วิชาญ ชัยพันธ์

วันที่ :

หน้า : 01-03-25

หน้า : 07

หน้า : 03

ผังระบบกล้องโทรทัศน์วงจรปิด ชั้นที่ 6

SCALE

1 : 200